

SKK Landschaftsarchitekten
 SKK Landschaftsarchitekten AG
 Lindenplatz 5 - CH-5430 Wettingen
 Tel. 056 437 30 20 - www.skk.ch

Plangrundlagen:

Bezeichnung	Plan Nr.	Datum:
Ämtliche Vermessung, Quelle: Vermessungsamt Kl. Aargau	-	20.01.2021
Geländeaufnahmen, Quelle: Terra Vermessung AG	-	10.03.2022
Situation Strassenbau/Tunnel, Quelle: Rothpletz, Lienhard - Cie AG	-	31.08.2022

B09.08

Gemeinde: **Oberentfelden**


Bahnstrecke: **Aarau - Schöftland**

Objekt: **Entflechtung Entfelden**
 Teilprojekt 1 - Entflechtung AVA / SBB

Plan: **LBP Plan Nord 1:500**

Entwurf

Vorprojekt	Bauprojekt	Auflageprojekt	Ausführungsprojekt	Ausgeführtes Werk

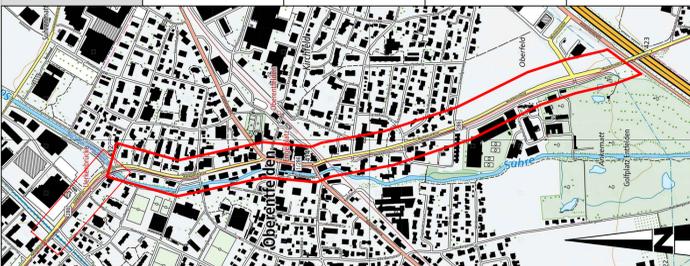

Projektverfasser:

IG EntEnt c/o Rothpletz, Lienhard + Cie AG
 Projektierende Bauingenieure SIA
 Schiffhändlerstrasse 35
 5001 Aarau

Plan Nr. IG	EntEnt 31_B7001	Format	40 / 126
Plan Nr. SKK (intern)	3081_31_113	Datum	
Name			
Projektleiter	A. Schneider		
Gezeichnet	M. Häring	09.09.2022	
Geprüft	P. Steinauer	09.09.2022	
Freigabe	A. Schneider	xx.xx.2022	


Änderungen

Bauherr:

Aargau Verkehr AG (AVA)
 Hintere Bahnhofstrasse 85
 Postfach, 5001 Aarau
 Telefon 062 / 832 83 00
 aargauverkehr.ch

Mathias Grünenfelder
 Stv. CEO

Daniel Giger
 Leiter Infrastruktur

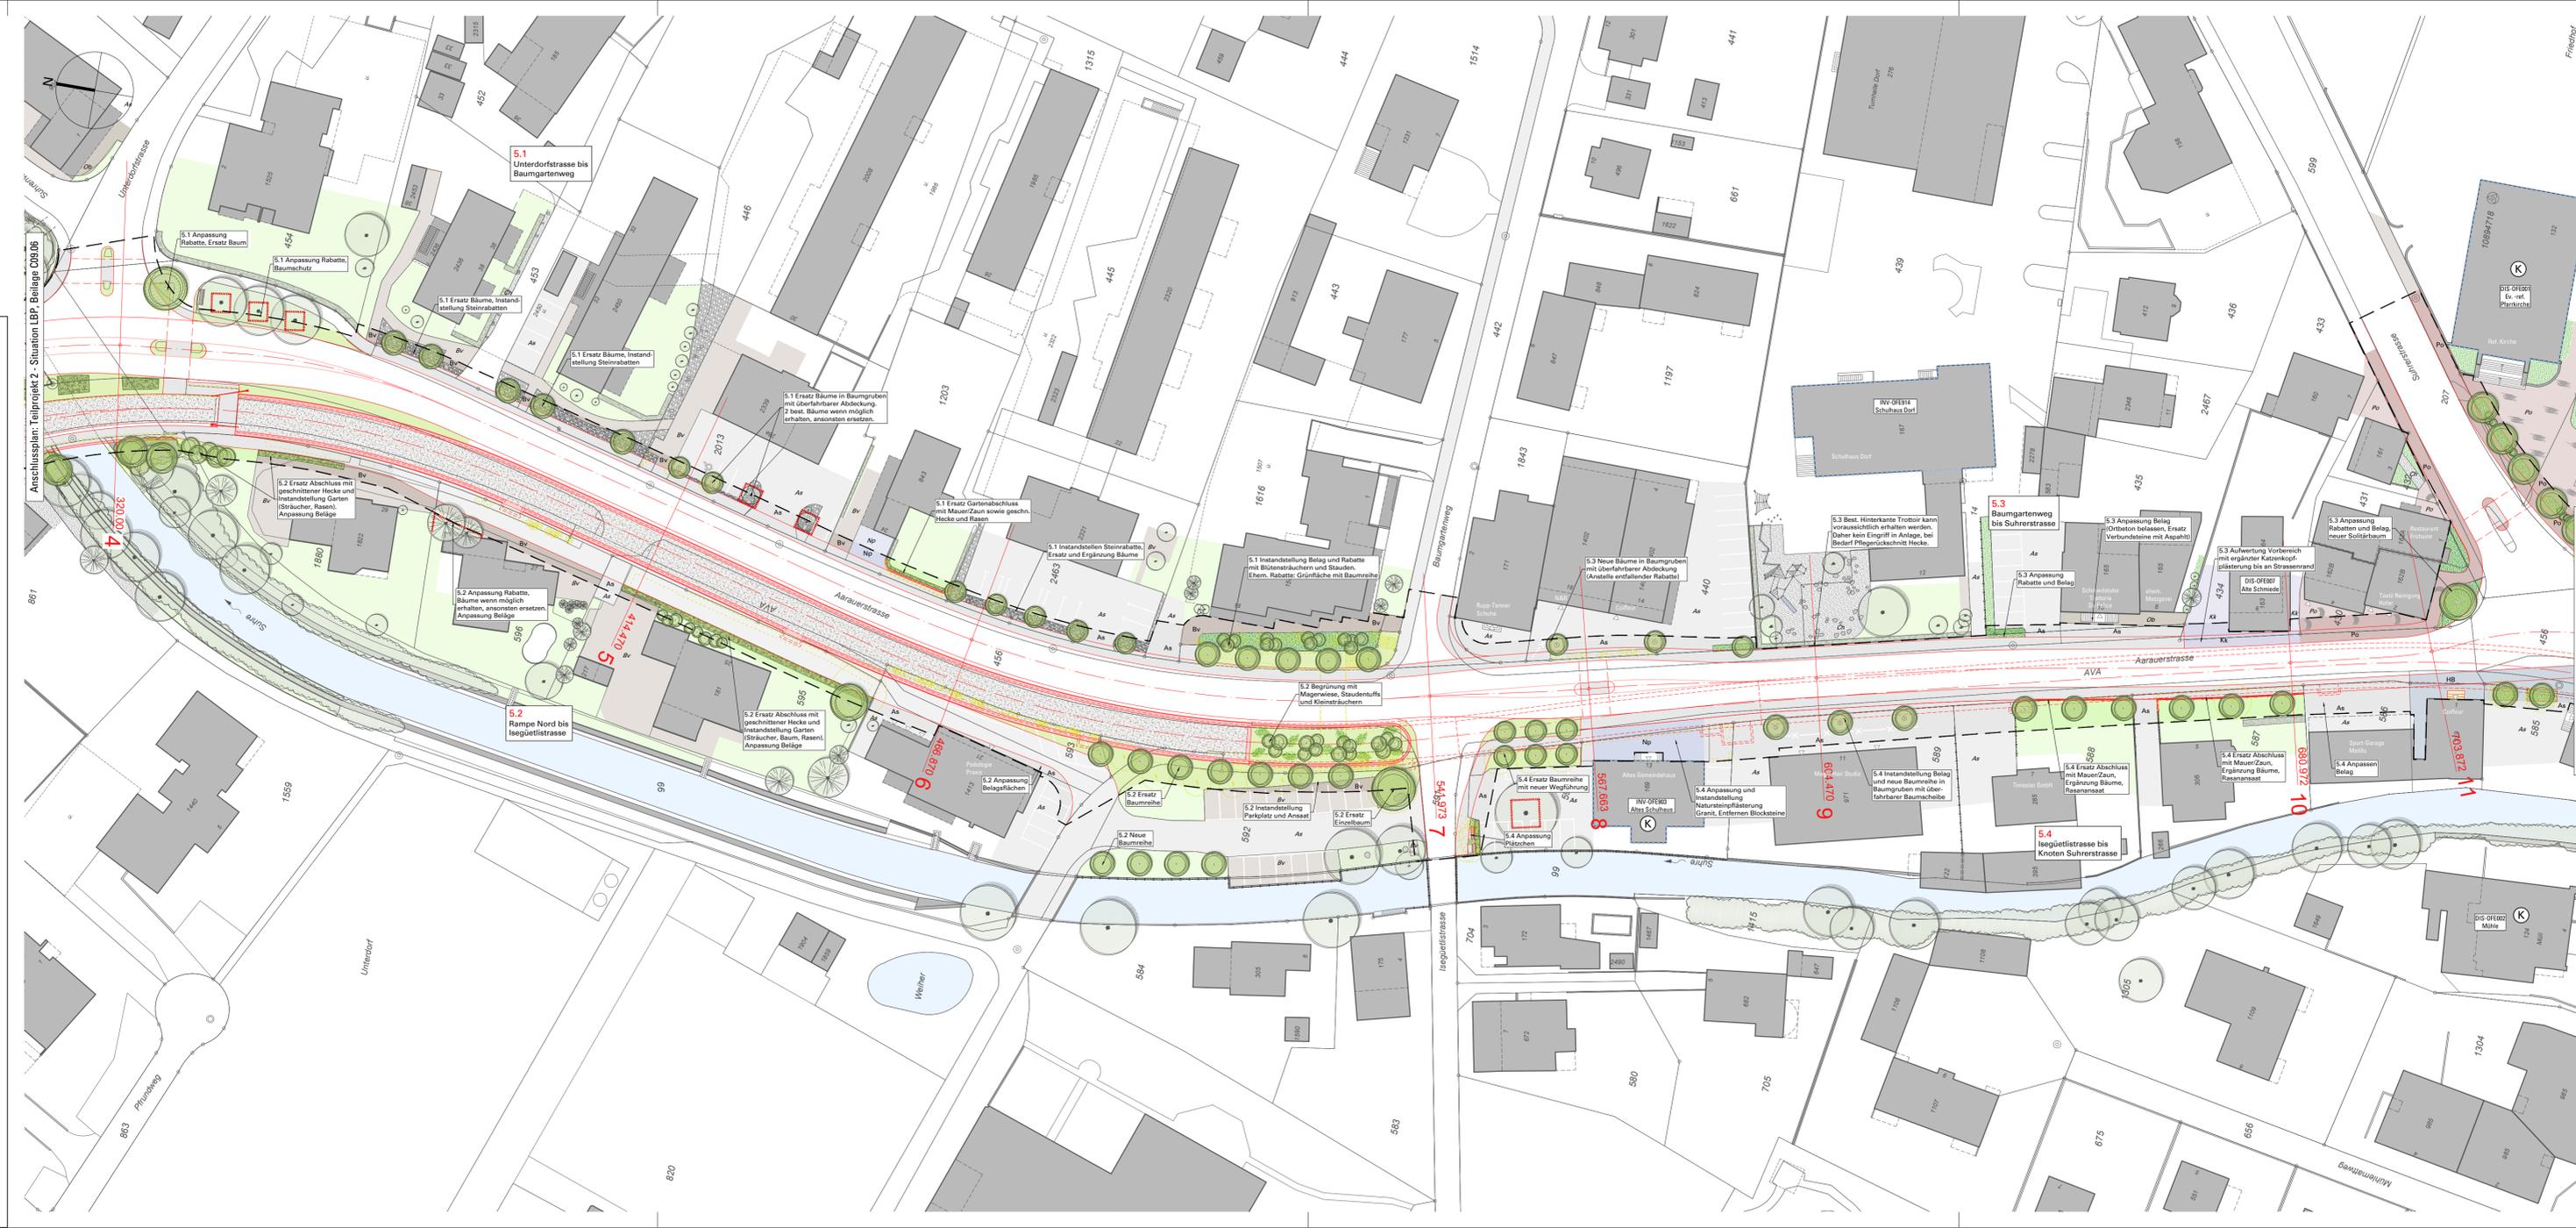

Legende LBP

Allgemeine Informationen

- Projekt Strassenbau / Bahnbau
- Abbrüche
- Eingriffslinie (Lage wird noch definiert, in Arbeit bei Ing.)

Vegetation / Bepflanzung

Bestehend	Entfallend (aufgabe Bestandsliste)	Neu / Ersatz	
			Laubbaum
			Nadelbaum
			Sträucher, Blütensträucher
			Gehölz
			geschnittene Hecke

Grünflächen

Bestehend	Neu	
		Rabatten, Bepflanzung intensiv (Stauden, Bodendecker, etc.)
		Steinrabatten
		Rasen
		Wiese

Belagsflächen

Bestehend	Neu	
		Asphalt (ausserhalb Fahrbahn)
		Betonverbundsteine / Betonplatten
		Natursteinpflasterung
		Katzenkopfpflasterung / Flusswackelpflasterung
		Ortbeton
		Chaussierung
		Porphyrpflasterung
		Hochwertiger Belag (Terrazzo, Gussasphalt oder Guberpflasterung, in Klärung)

Objekte und Ausstattung

Bestehend	Neu	
		Zaun, Geländer
		Baumgrube mit befahrbarer Abdeckung, eckig

Wichtige Inventare

- DIS-09001 Bezeichnung: Denkmalpflege Kanton Aargau Objekt Denkmalschutzinventar
- INV-09011 Bezeichnung: Denkmalpflege Kanton Aargau Objekt Bauinventar
- ISOS Einzelobjekte Erhaltungsziel A
- Bauzonenplan geschützte Kulturobjekte

Weitere Informationen und Hinweise

- Baumschutz während Bauphase (schematisch)
- 5.0 Titel: Massnahmen Nr. / Titel Abschnitt (entspricht Kapitel im LBP-Bericht)
- 5.0 Kurz- (beschreibt): Kurzbeschreibung Massnahmen

Alle Anpassungen und Instandsetzungen auf Privatparzellen erfolgen in Absprache mit den jeweiligen Grundeigentümern. * Elemente nicht dargestellt oder nicht vorhanden